Grundriss
Westside

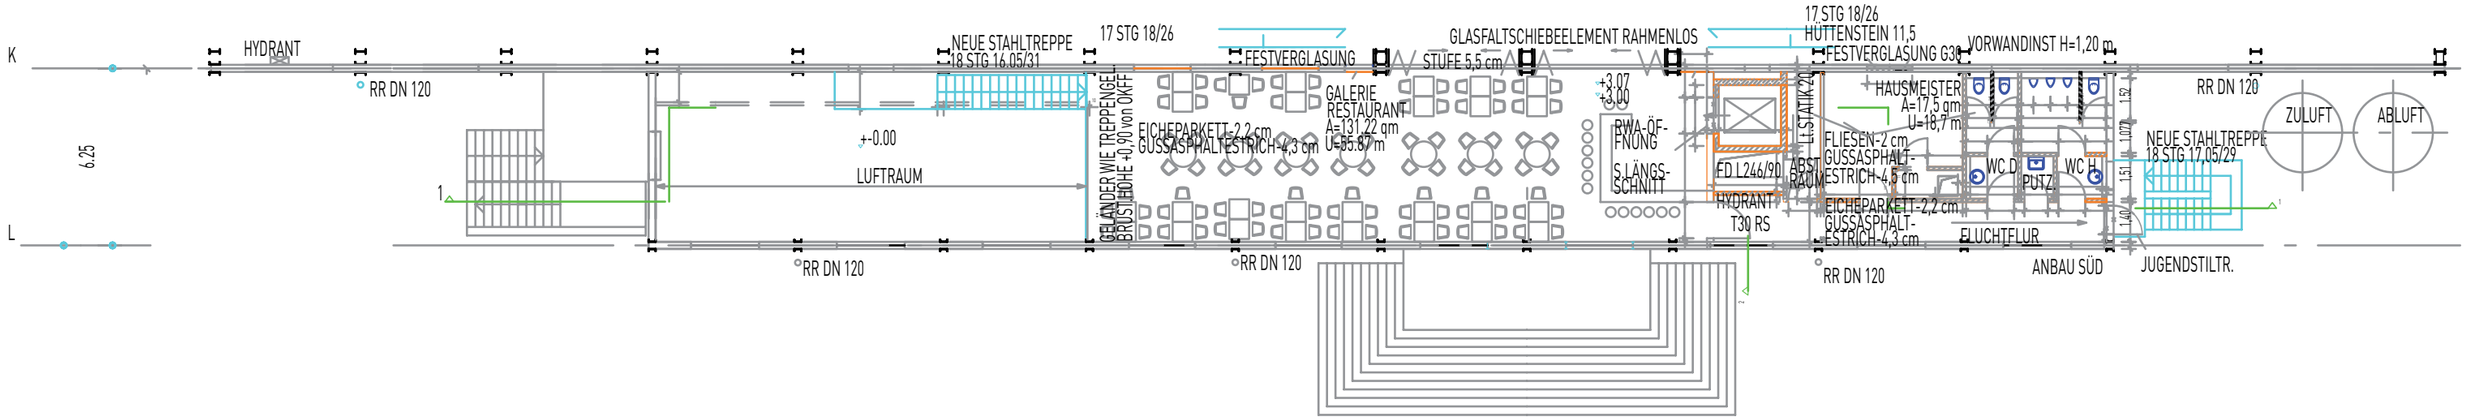

WESTSIDE 1:1.000

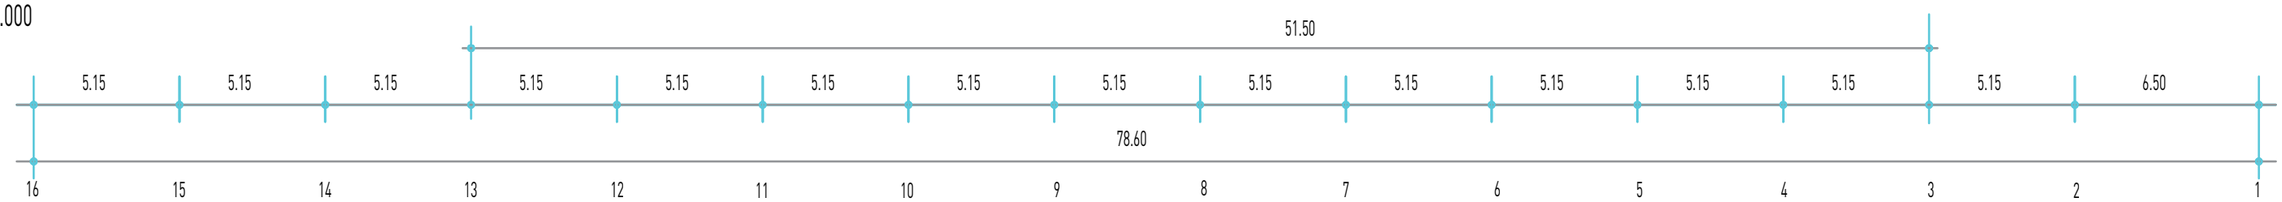

WERK