



Schnitt  
Seitenansicht E-Werk

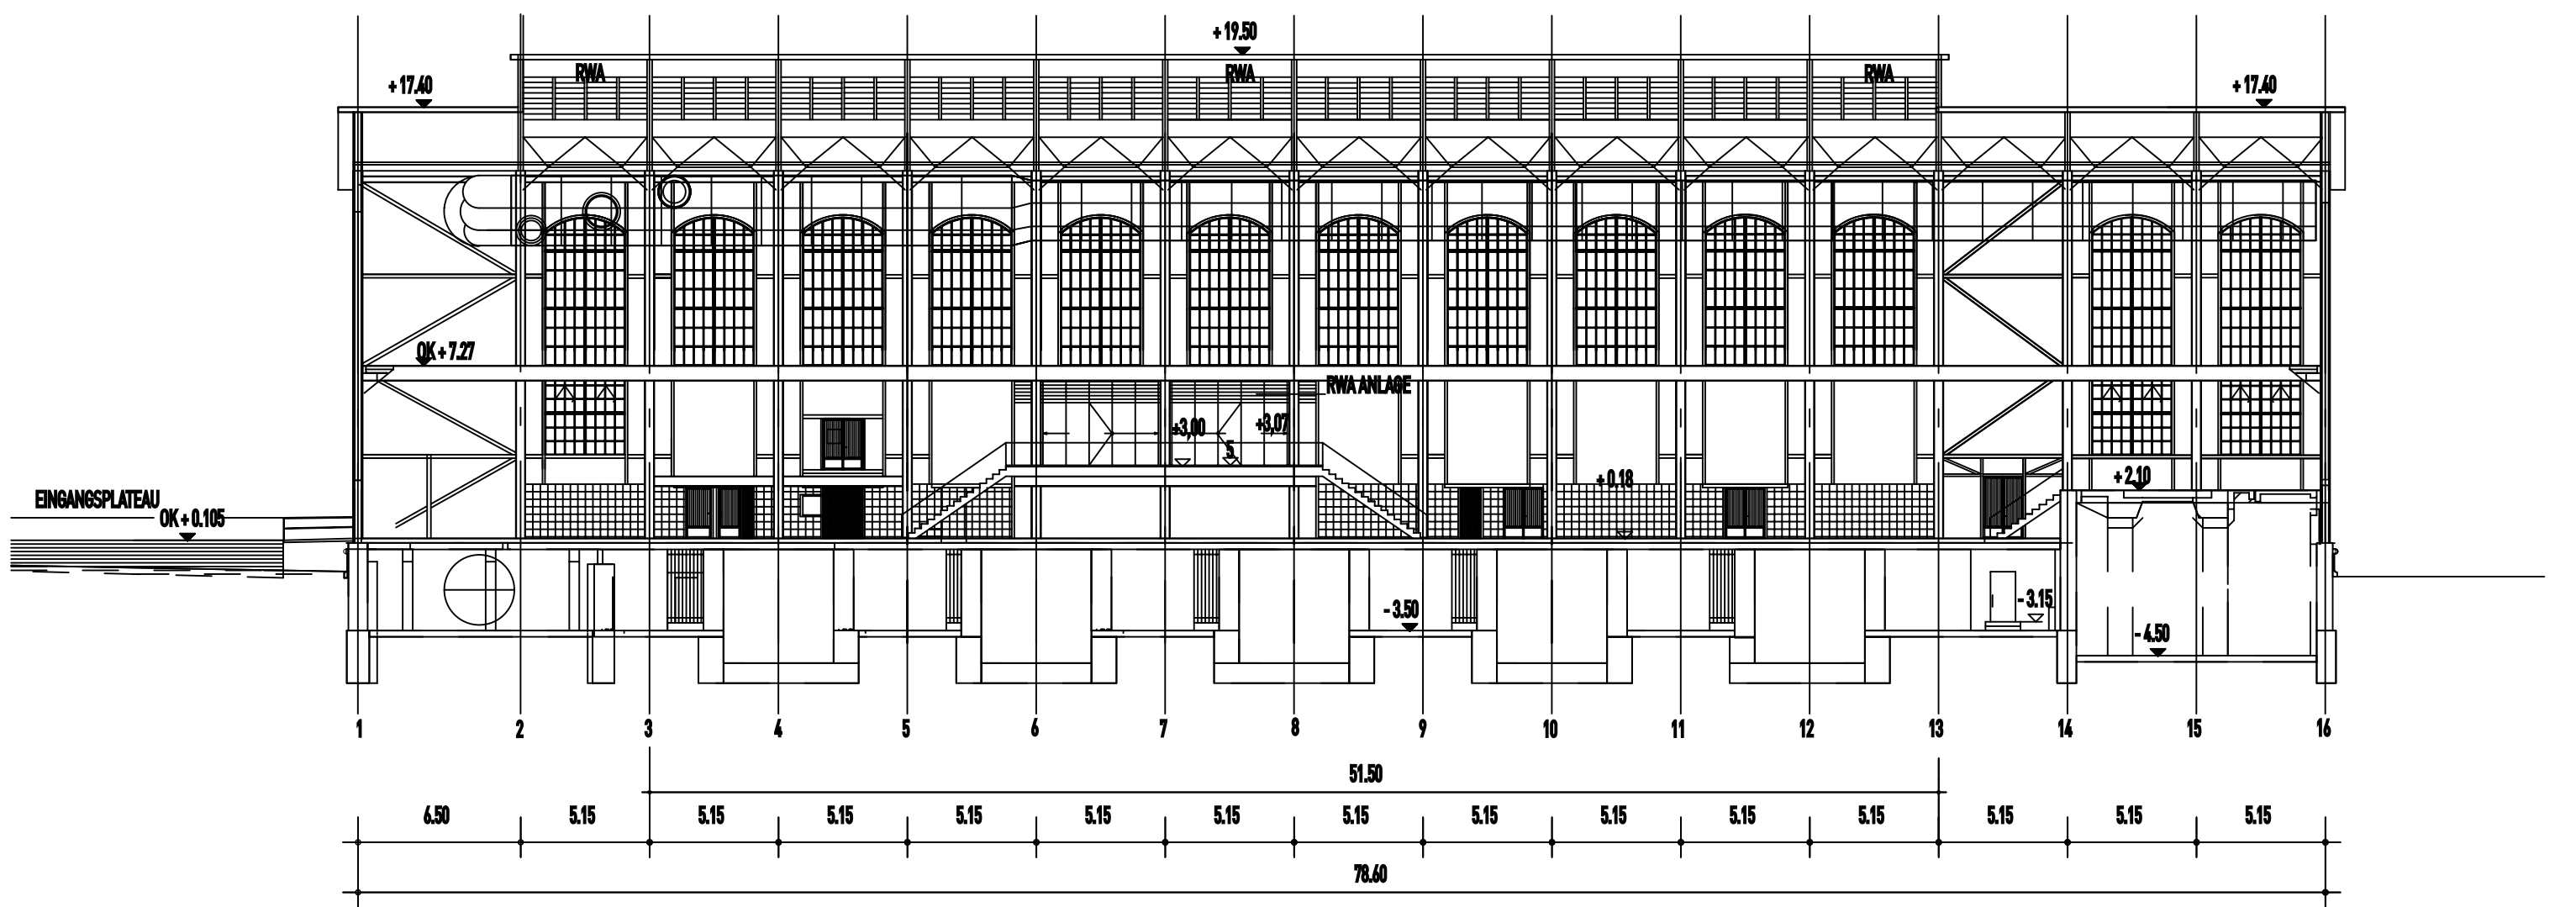

LÄNGSSCHNITT M 1:1.000

best. Hallenniveau + 0.00 = 192,345 m ü NN

**Schnitt**  
Vorderansicht E-Werk

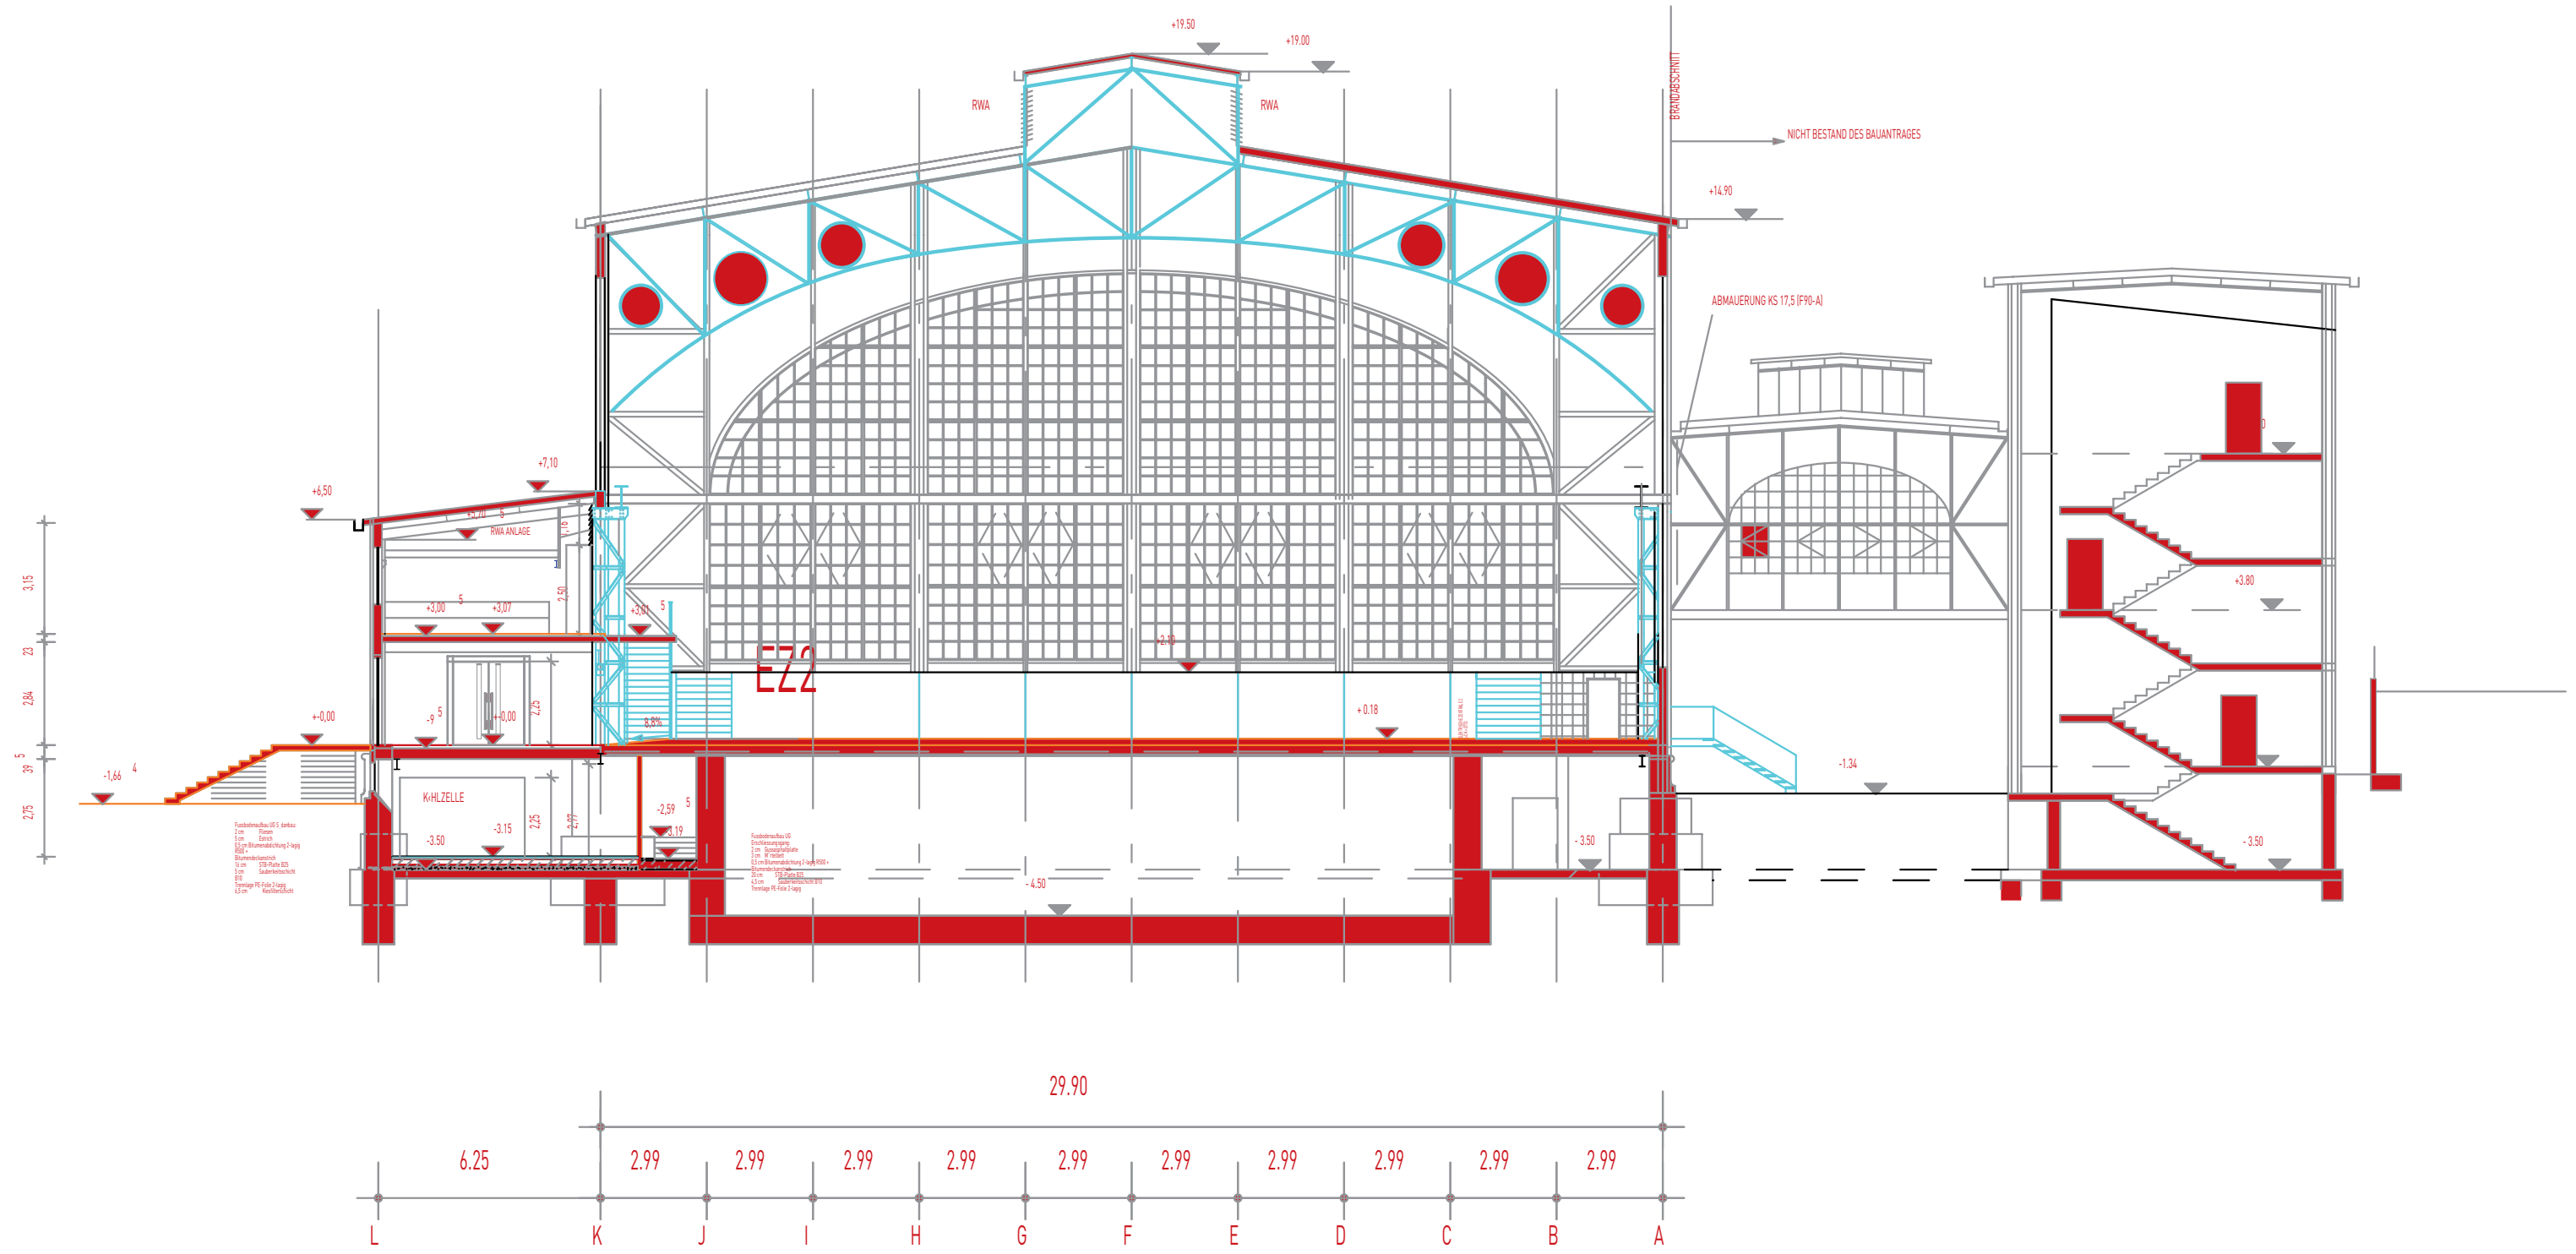

QUERSCHNITT M 1:100

